



Localisation appartement sur le plan du Rez-de-chaussée

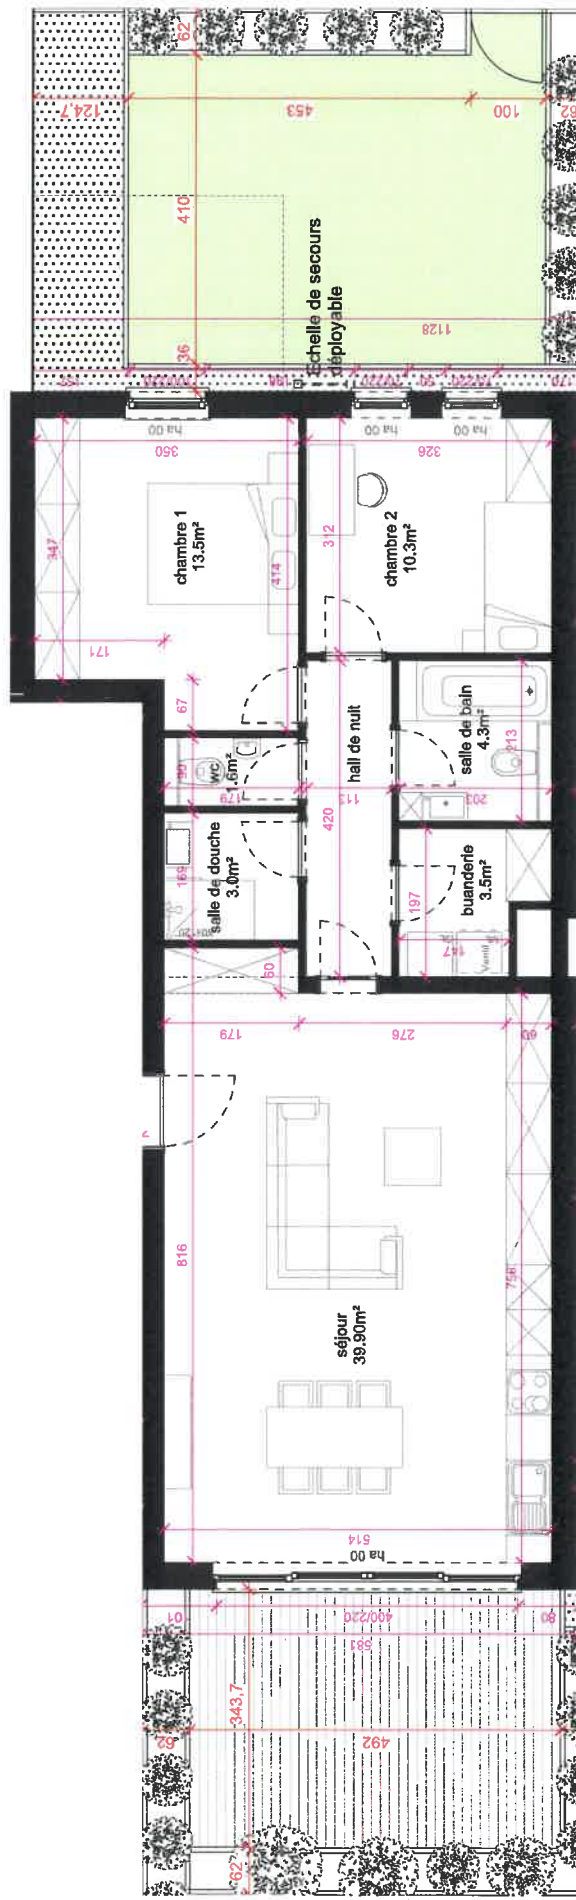

Localisation parking et cave sur le plan du sous-sol

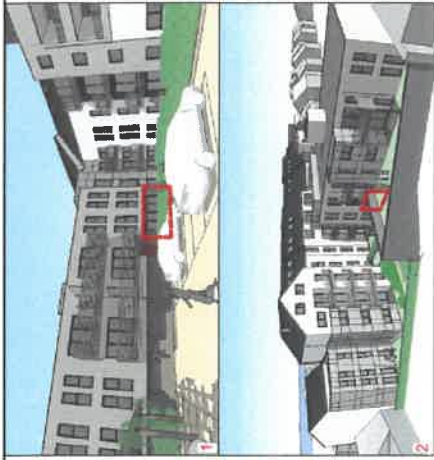

Plan : indice a - Janvier 2019

Appartement n° : 112-01

Niveau : Rez

Nombre chambre : 2

Surface appart. : 94.9 m²


Surface terrasse : 17.6 m²

Surface jardin : 30.0 m²

Cave n° : D-1 / 10.7m²

Emplacement parking : 1

Architecte :

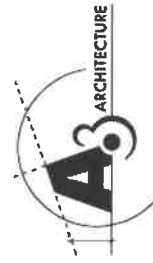

Immeuble "Goffinet" - Rue Scheuer 6700 Arlon

LES PRESTATIONS DECRITES SONT DONNEES A TITRE INDICATIF. LE MAITRE D'OUVRAGE SE RESERVE LE DROIT D'APPORTER TOUTES MODIFICATIONS PAR DES PRESTATIONS SIMILAIRES. EQUIVALENTES, OU POUR REpondre A DES PROBLEMES D'ORDRE TECHNIQUE. LES TOLERANCES D'USAGE SERONT ADMISES EN CE QUI CONCERNE LES DIMENSIONS ET LES SURFACES INDIQUEES.