

AVANT-PROJET TP-OBERPALLEN lots 1 et 2



AP-TP-01-OBERPALLEN-2lots-FOD-NIM		
Date :	15/09/2015	Echelle :
		1/...

Le présent projet reste la propriété de la S.A. THOMAS & PIRON . Il est protégé par la législation en matière de création et ne peut en aucun cas faire l'objet d'une copie même partielle sans l'autorisation de l'auteur .

AVANT-PROJET TP-OBERPALLEN lots 1 et 2




IMPLANTATION

AP-TP-01-OBERPALLEN-2lots-FOD-NIM		
Date :	15/09/2015	Echelle : 1/200



Le présent projet reste la propriété de la S.A. THOMAS & PIRON. Il est protégé par la législation en matière de création et ne peut en aucun cas faire l'objet d'une copie même partielle sans l'autorisation de l'auteur.

AVANT-PROJET TP-OBERPALLEN lots 1 et 2

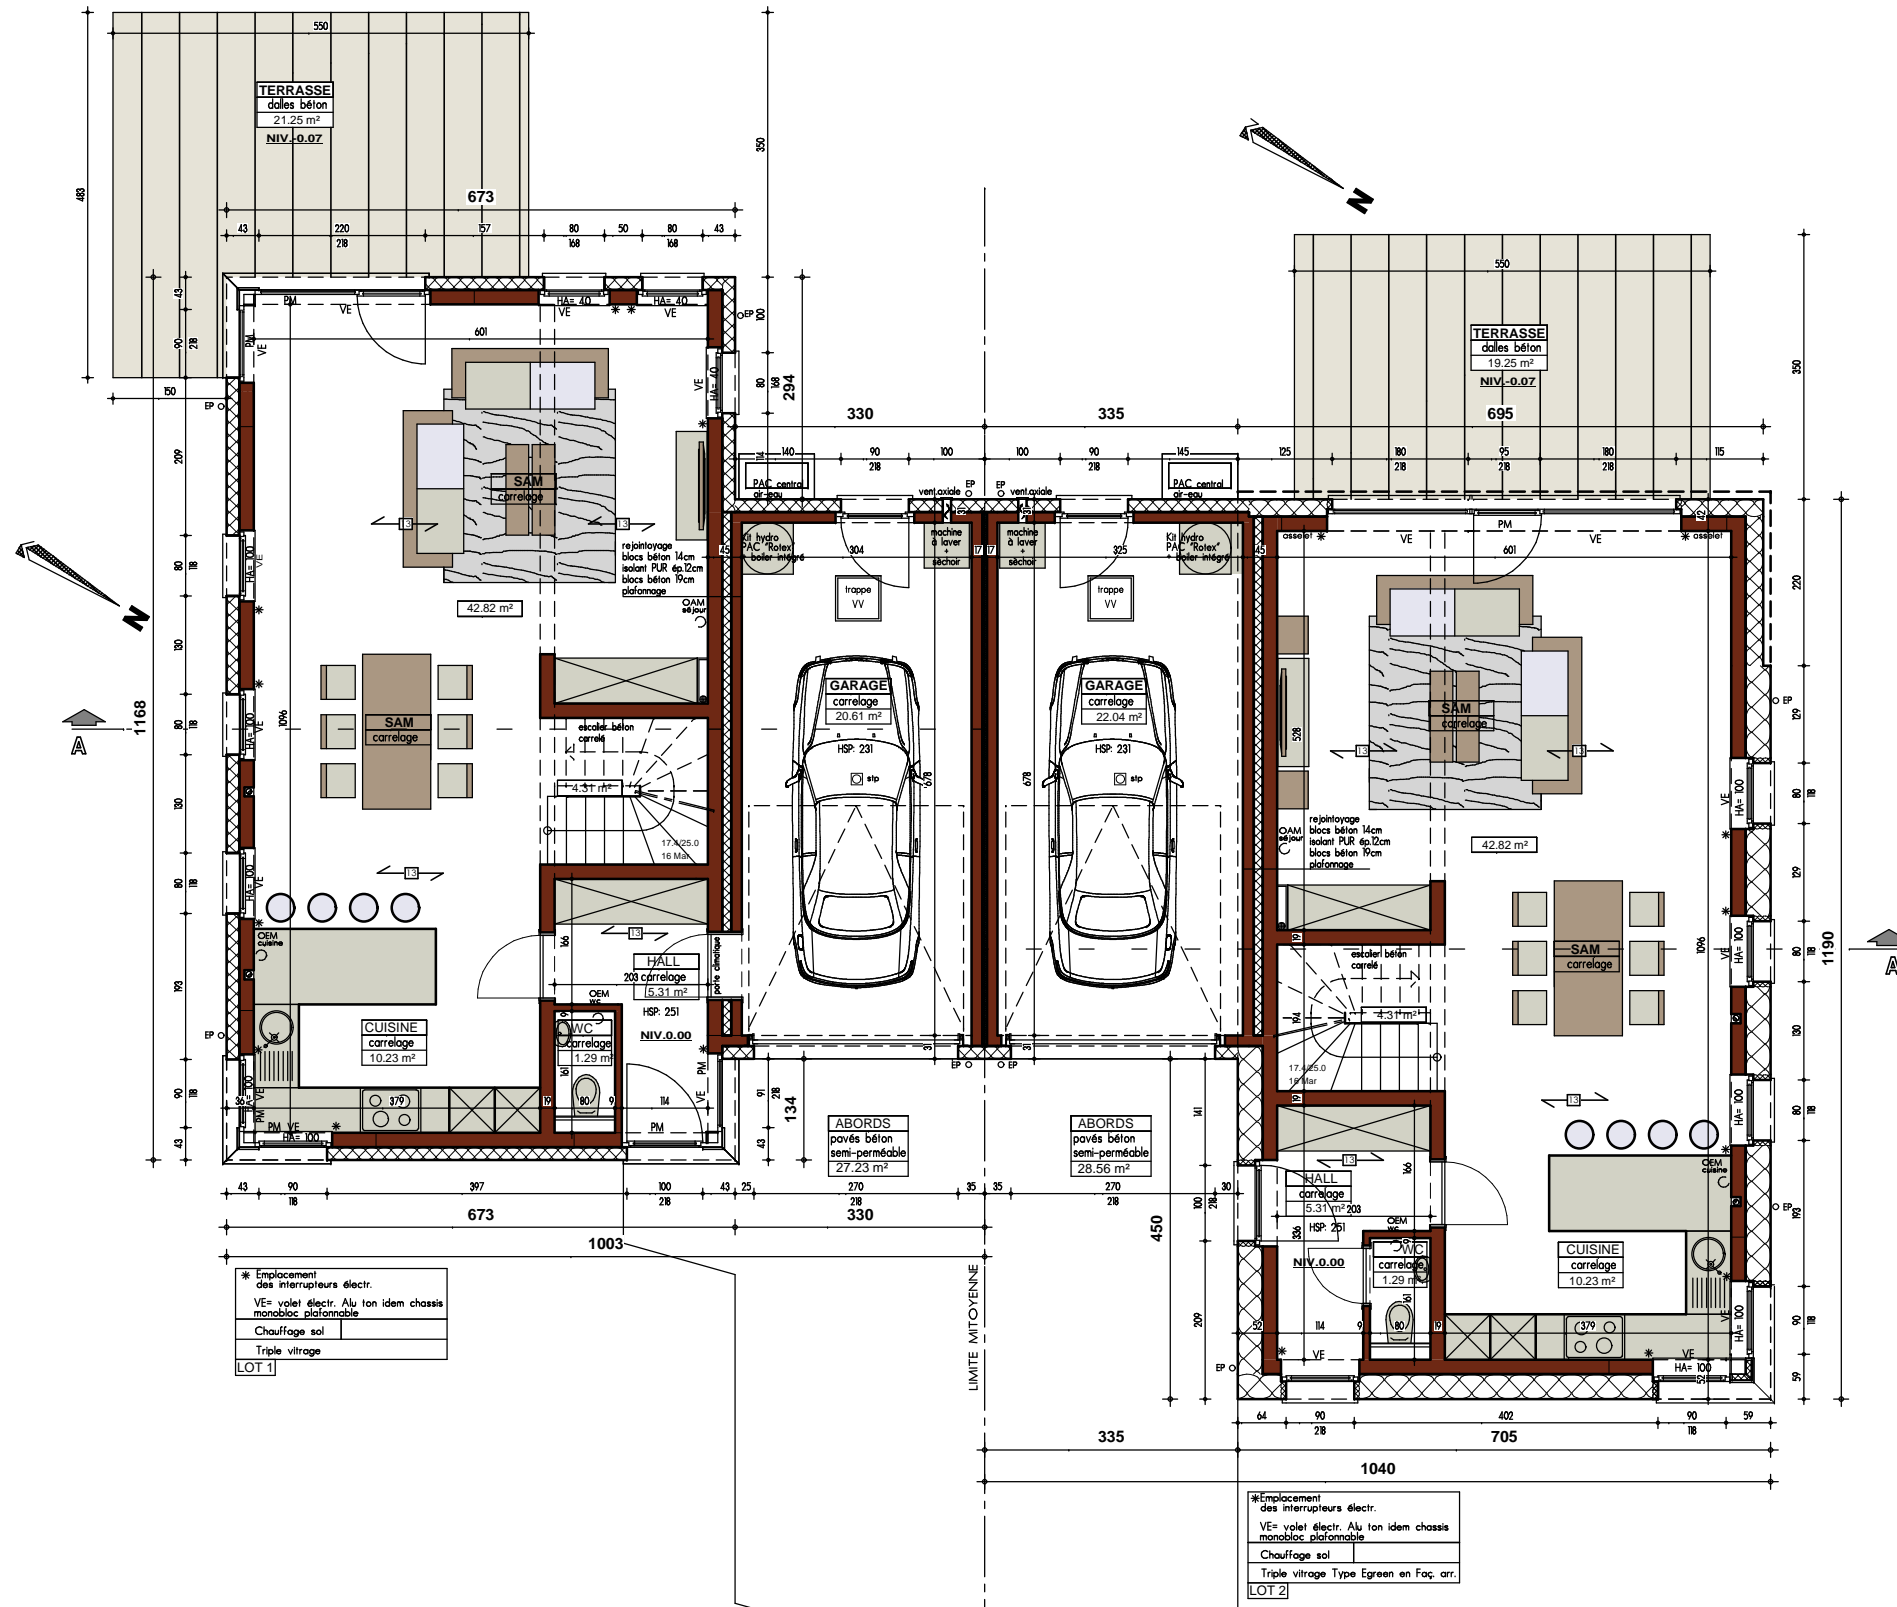


PLAN REZ-DE-CHAUSSEE

AP-TP-01-OBERPALLEN-2lots-FOD-NIM	
Date :	15/09/2015
Echelle :	1/100



Le présent projet reste la propriété de la S.A. THOMAS & PIRON. Il est protégé par la législation en matière de création et ne peut en aucun cas faire l'objet d'une copie même partielle sans l'autorisation de l'auteur.

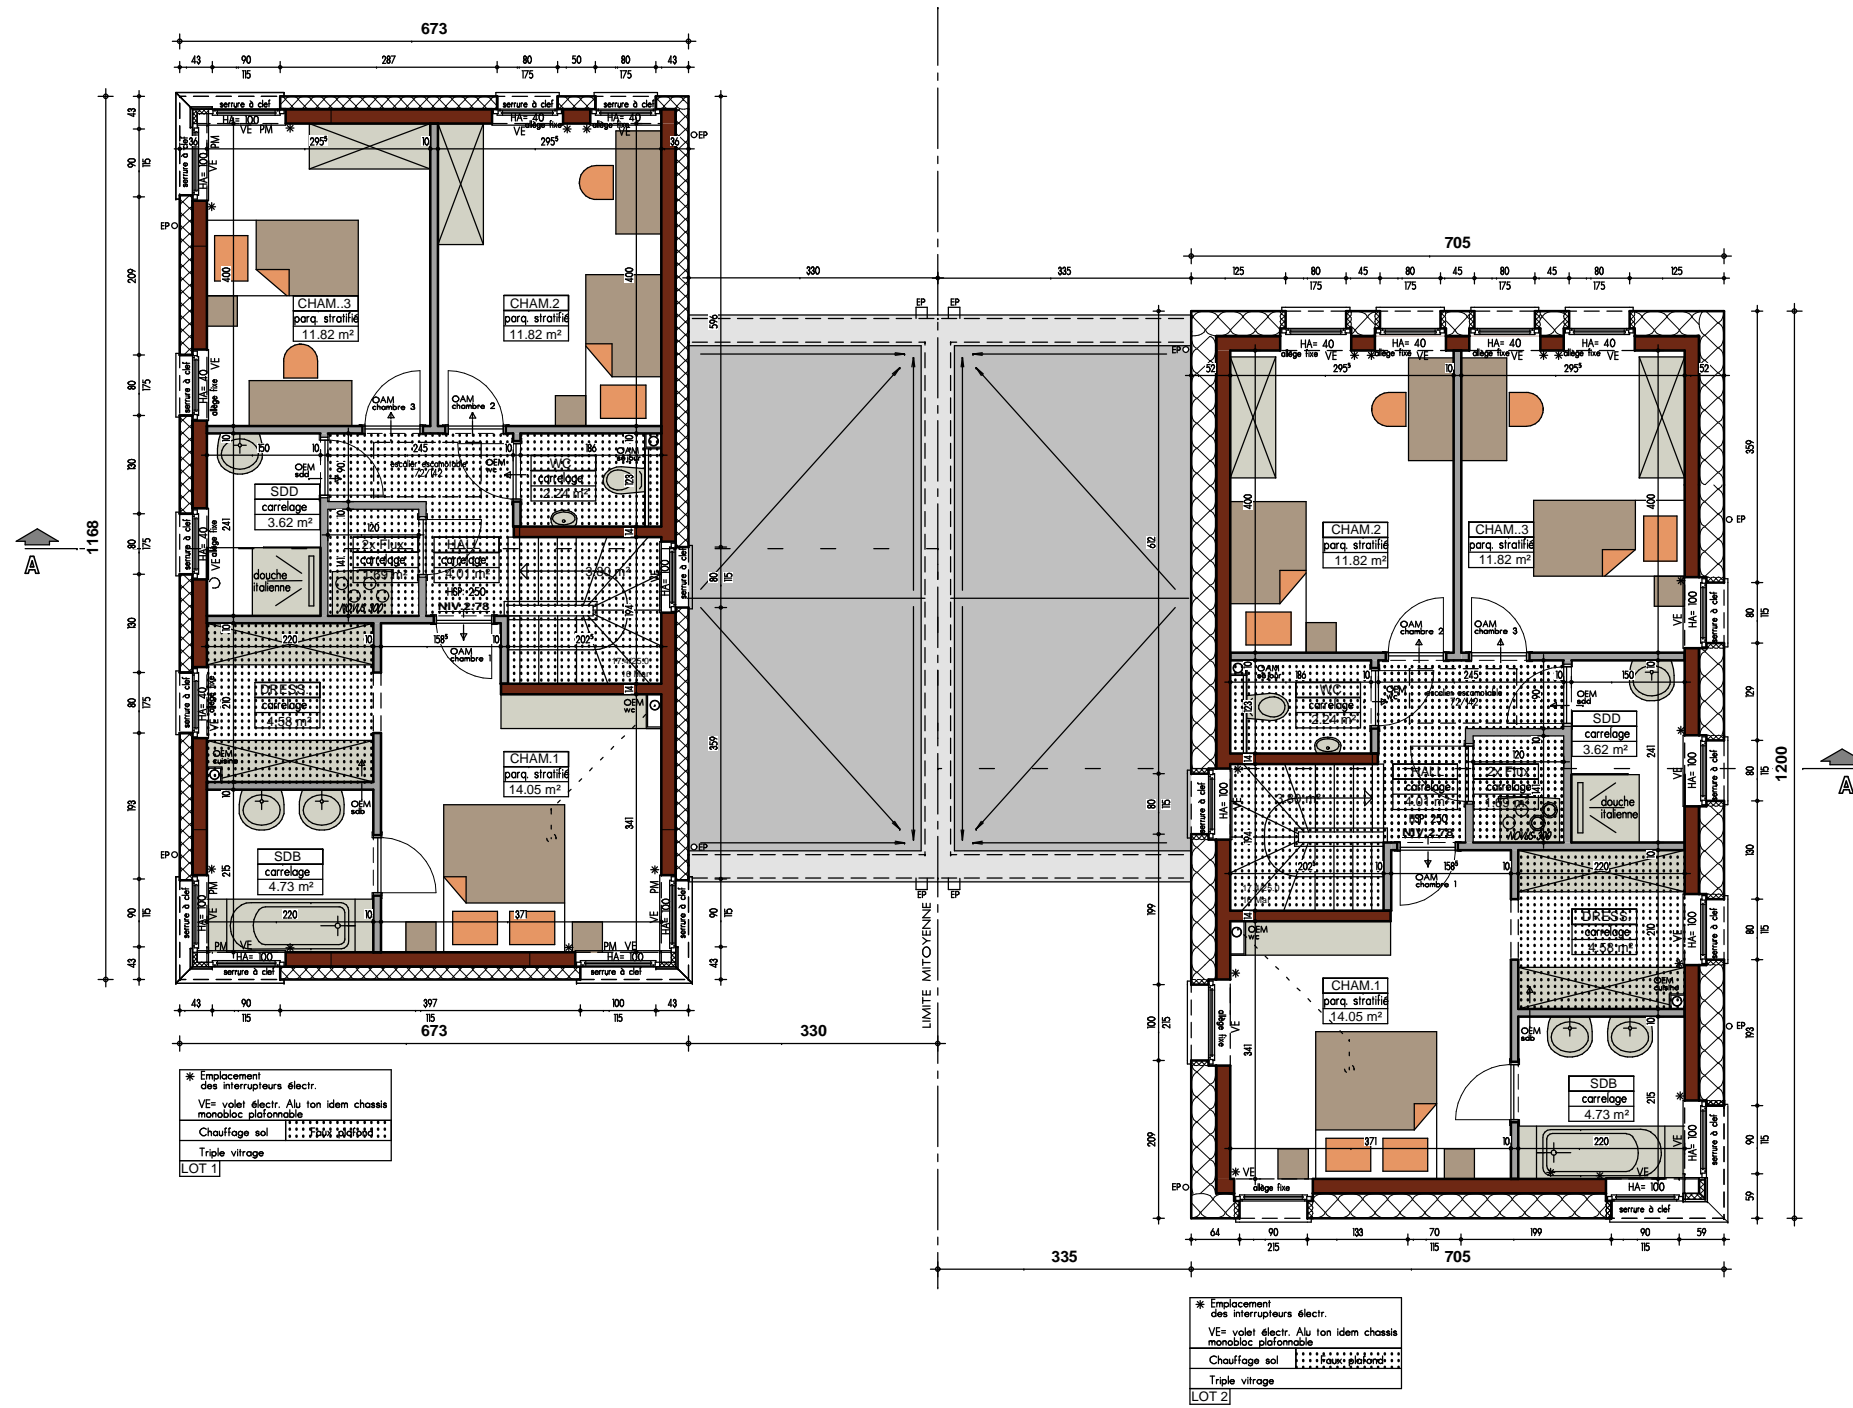


PLAN ETAGE

AP-TP-01-OBERPALLEN-2lots-FOD-NIM

Date : 15/09/2015

Echelle : 1/75

AVANT-PROJET TP-OBERPALLEN lots 1 et 2

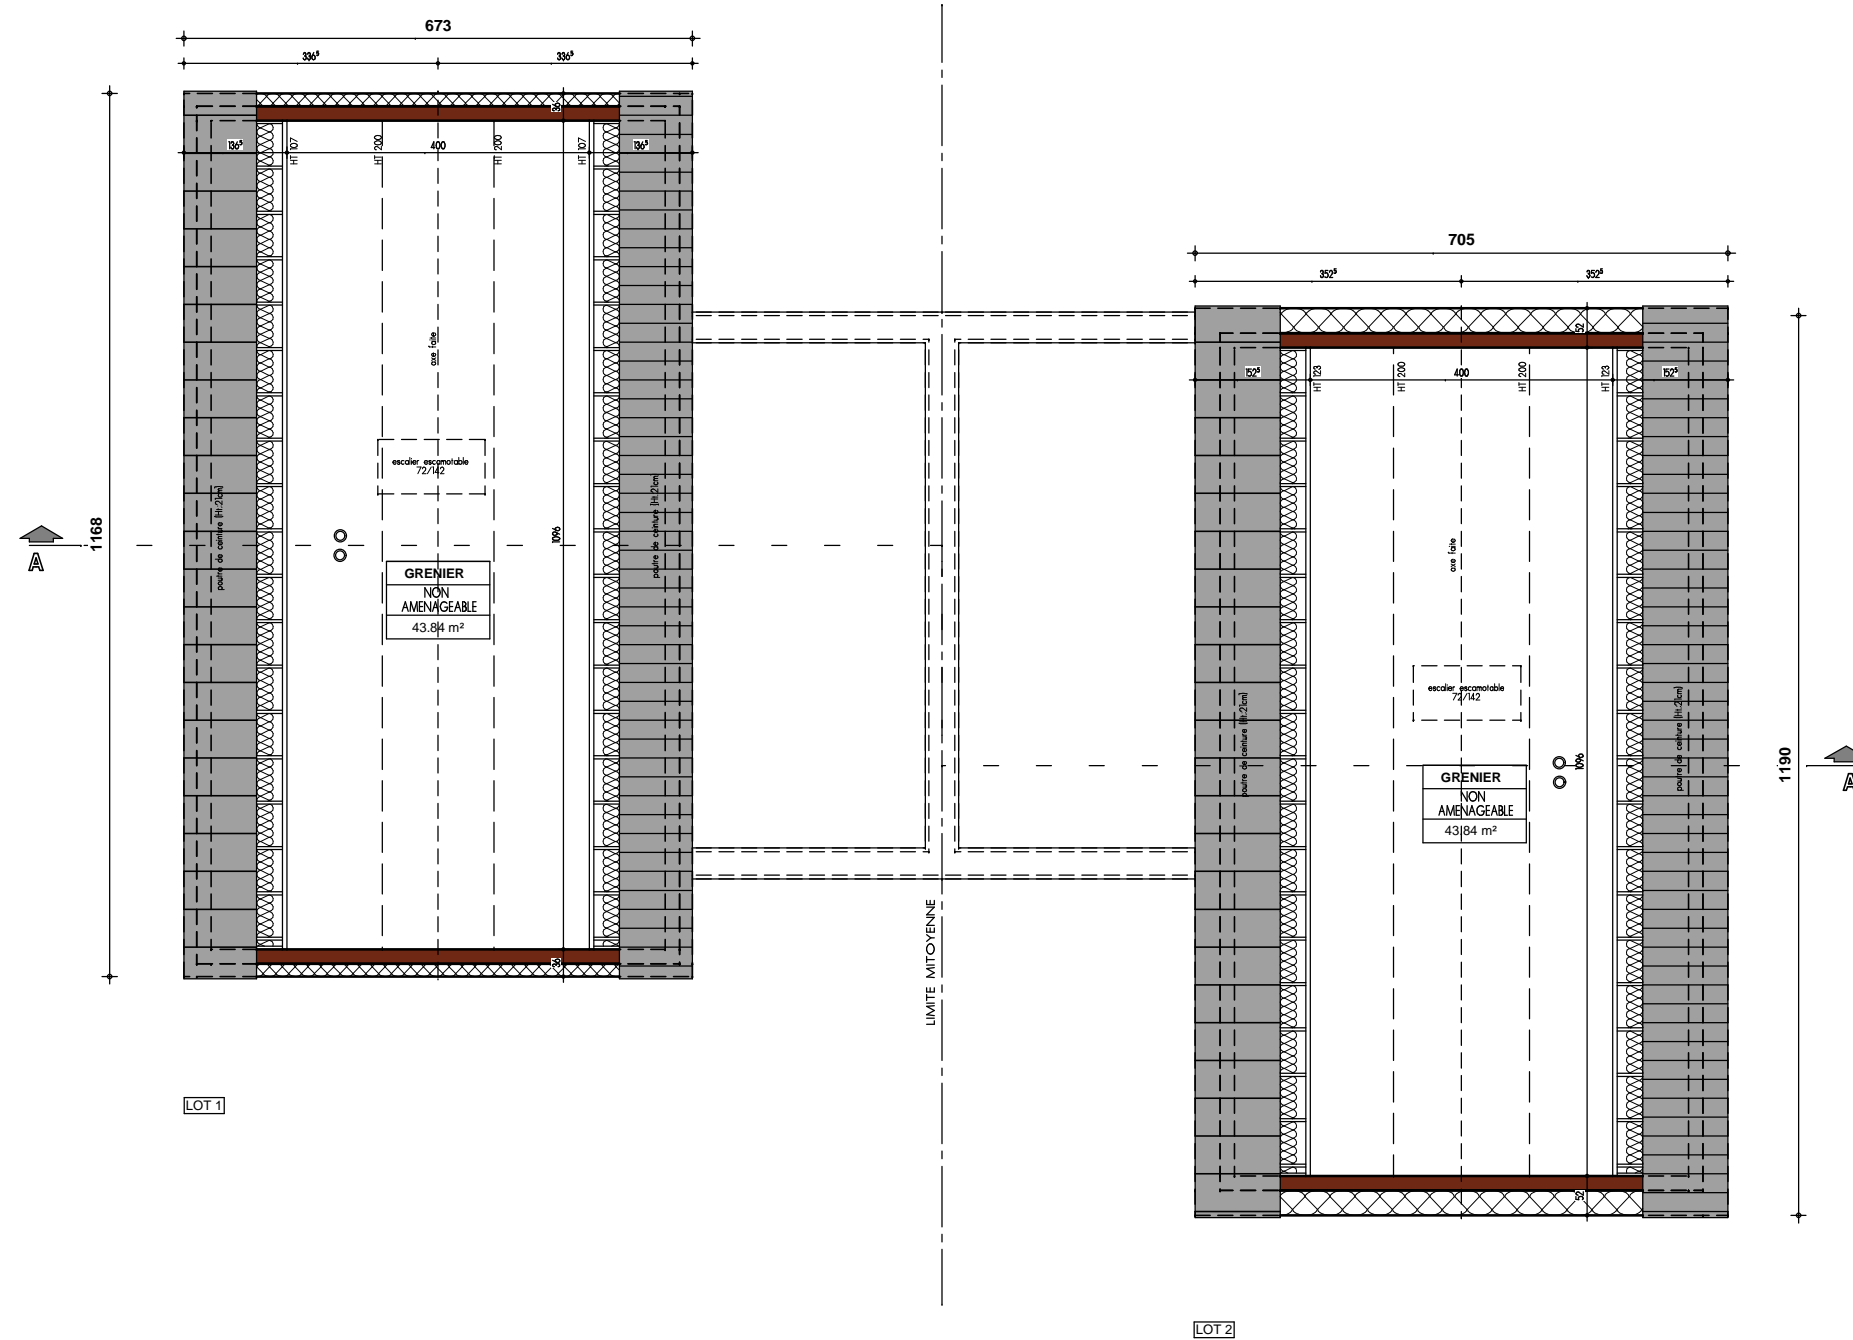

PLAN COMBLES


AP-TP-01-OBERPALLEN-2lots-FOD-NIM

Date : 15/09/2015

Echelle : 1/75



AVANT-PROJET TP-OBERPALLEN lots 1 et 2

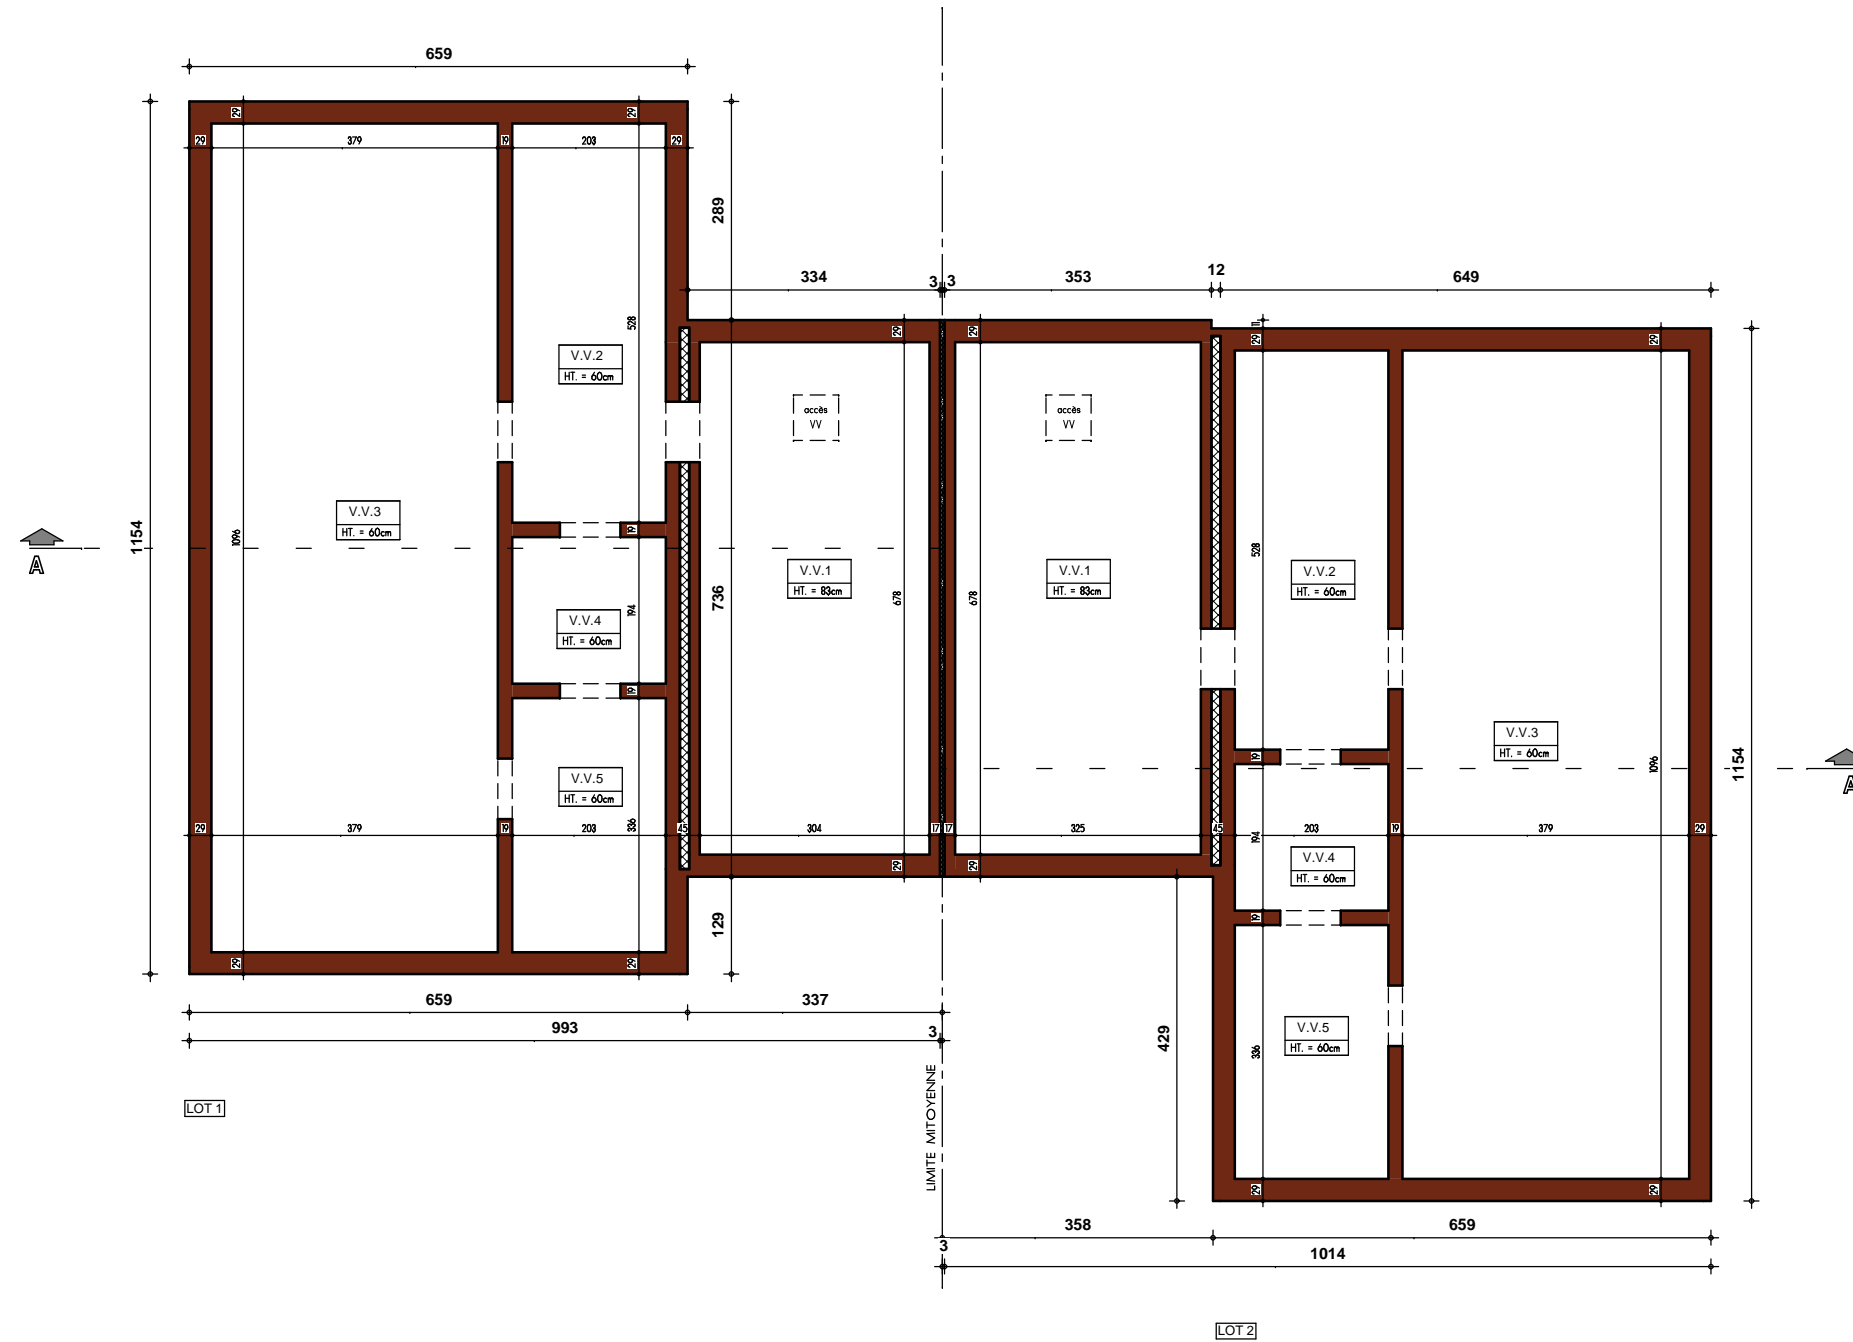


PLAN SOUS-SOL

AP-TP-01-OBERPALLEN-2lots-FOD-NIM

Date : 15/09/2015 Echelle : 1/75



AVANT-PROJET TP-OBERPALLEN lots 1 et 2

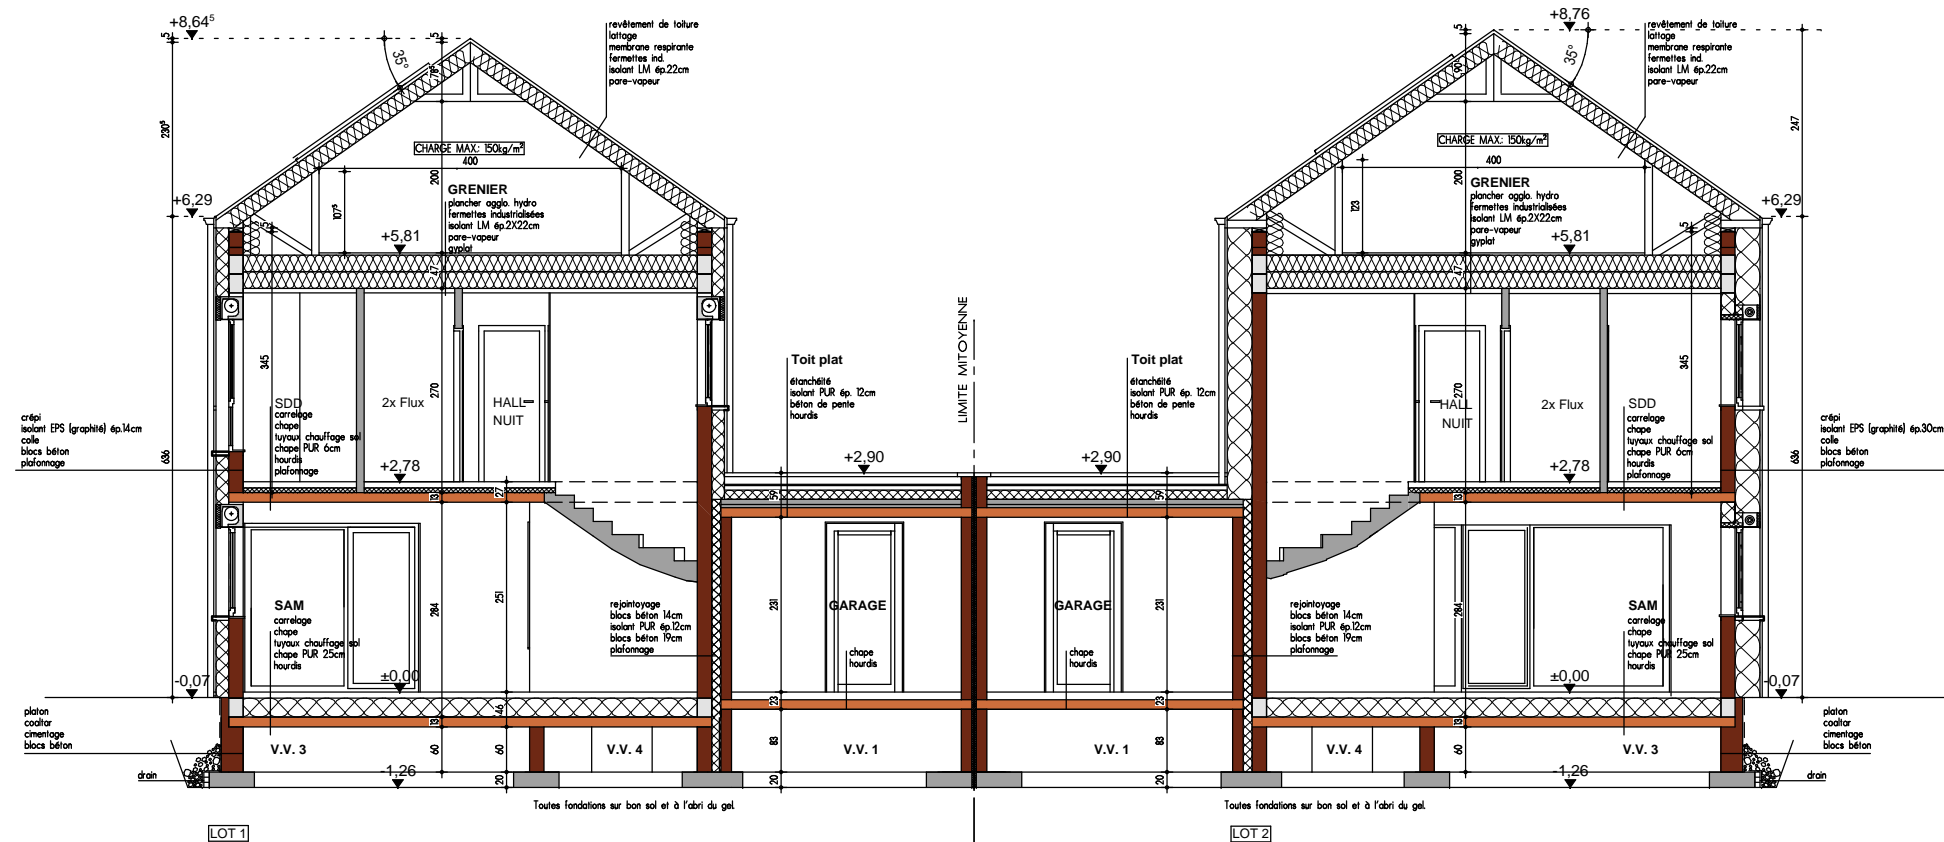

COUPE AA

AP-TP-01-OBERPALLEN-2lots-FOD-NIM


Date : 15/09/2015

Echelle : 1/75



Le présent projet reste la propriété de la S.A. THOMAS & PIRON. Il est protégé par la législation en matière de création et ne peut en aucun cas faire l'objet d'une copie même partielle sans l'autorisation de l'auteur.

AVANT-PROJET TP-OBERPALLEN lots 1 et 2

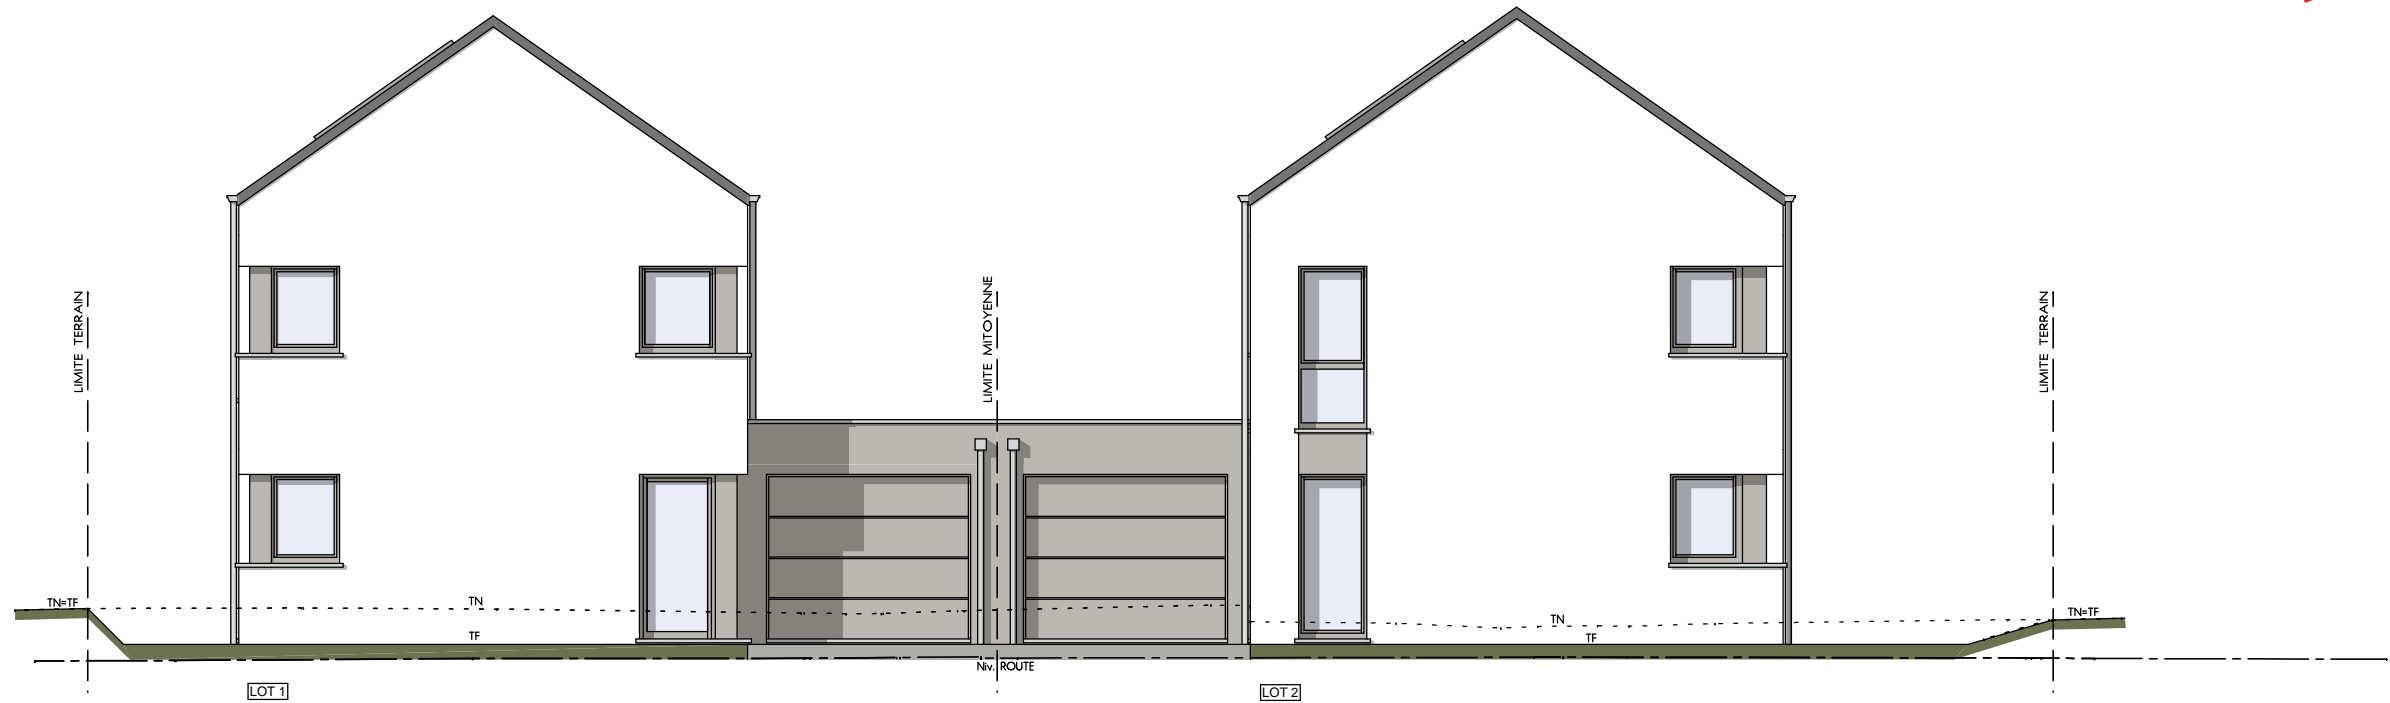

FACADE AVANT



FACADE ARRIERE




AP-TP-01-OBERPALLEN-2lots-FOD-NIM		
Date :	15/09/2015	Echelle : 1/100

Le présent projet reste la propriété de la S.A. THOMAS & PIRON. Il est protégé par la législation en matière de création et ne peut en aucun cas faire l'objet d'une copie même partielle sans l'autorisation de l'auteur.



FACADE GAUCHE

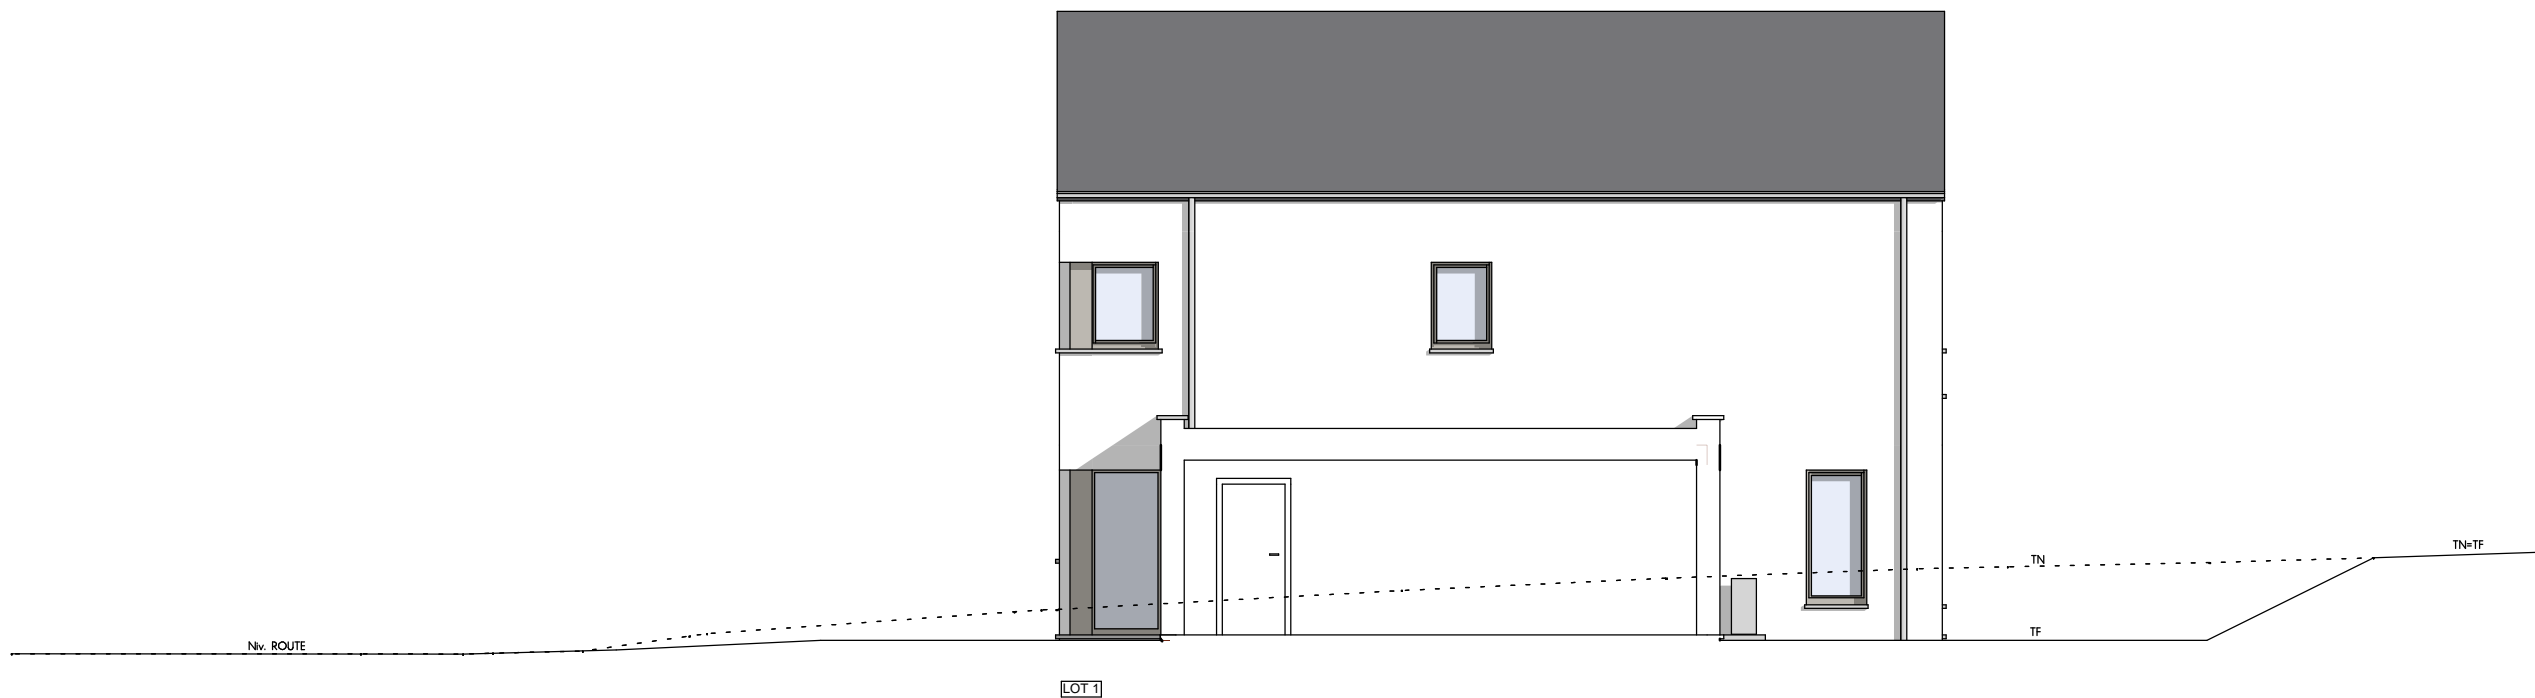


FACADE DROITE




AP-TP-01-OBERPALLEN-2lots-FOD-NIM		
Date :	15/09/2015	Echelle :
		1/100

AVANT-PROJET TP-OBERPALLEN lots 1 et 2

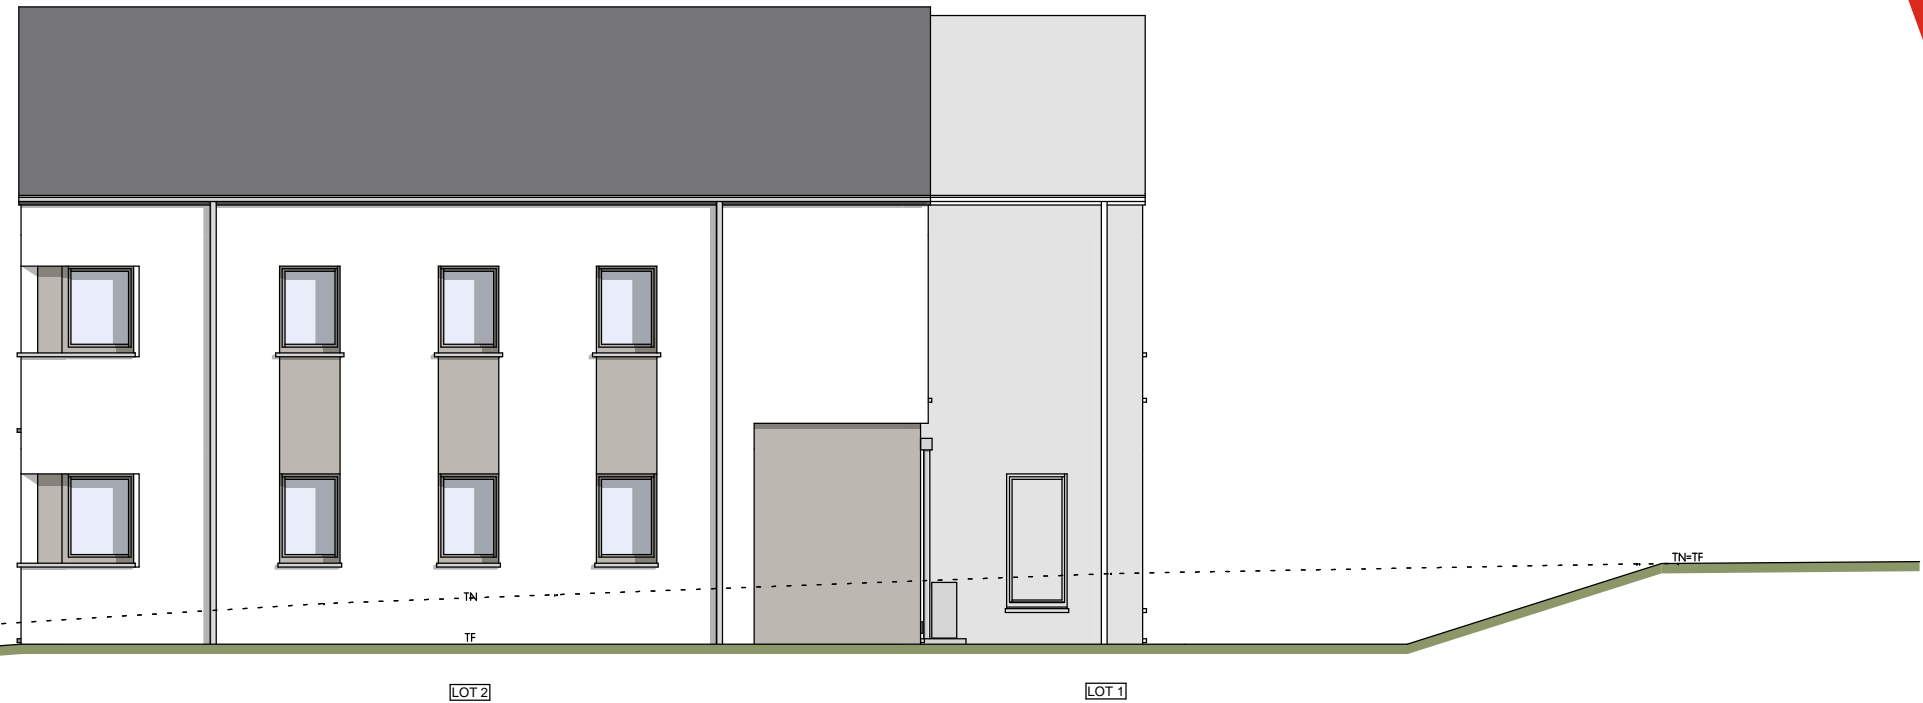

FACADE DROITE

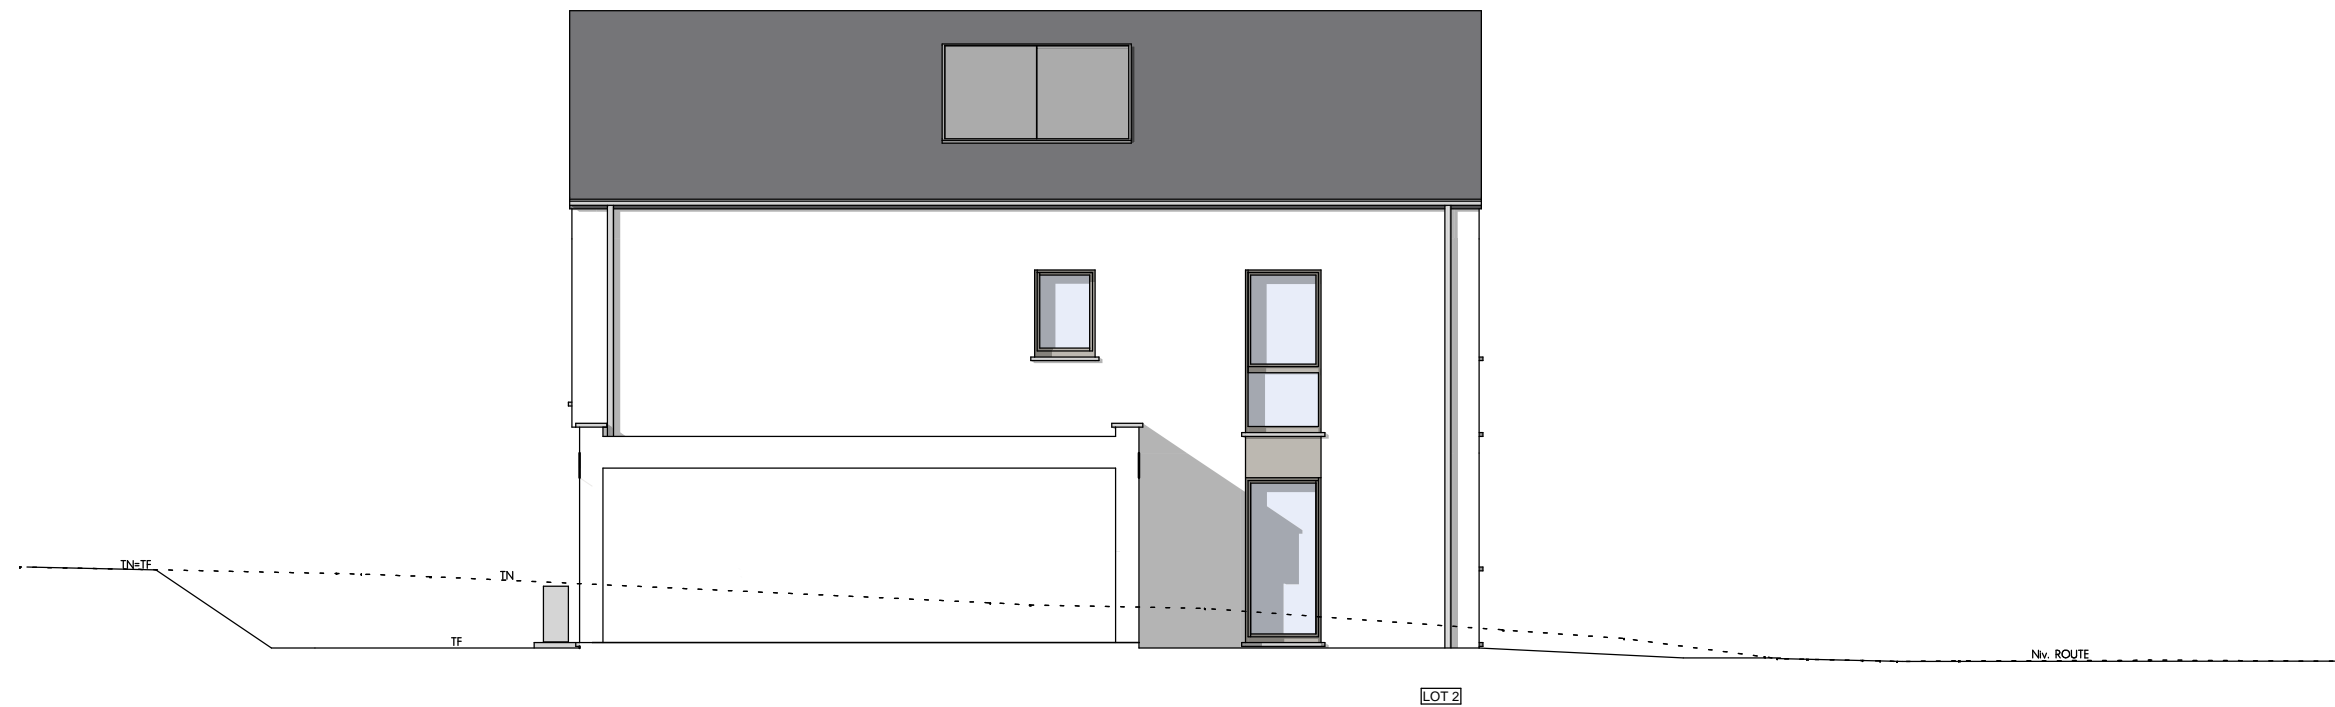

FACADE GAUCHE



AP-TP-01-OBERPALLEN-2lots-FOD-NIM		
Date :	15/09/2015	Echelle :
		1/100