




Extrait du plan parcellaire cadastral: BASTOGNE 2 DIV/BASTOGNE/

Section: B

Situation : 01.01.2015

Echelle: 1/500

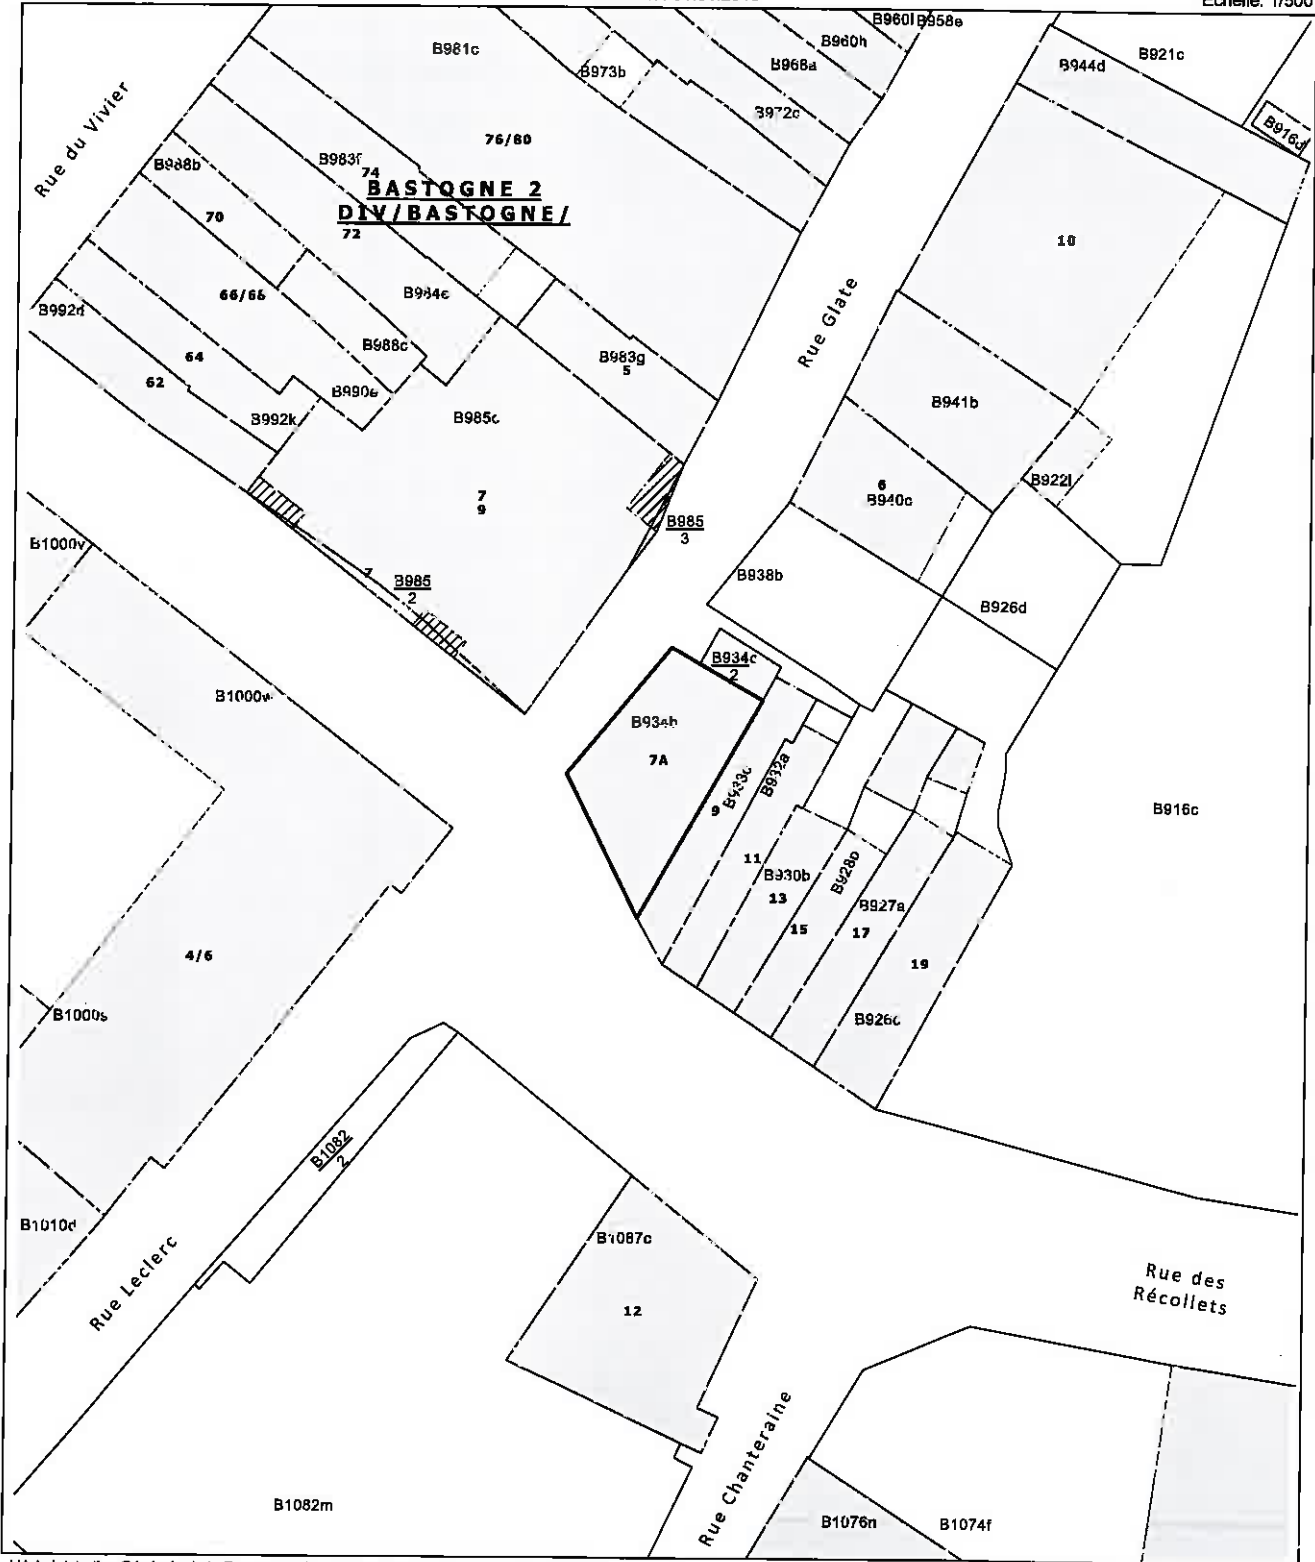

L'Administration Générale de la Documentation patrimoniale est l'auteur du plan parcellaire cadastral et le producteur de la base de données dans laquelle ces données sont reprises, et jouit des droits de propriété intellectuelle repris dans la loi relative au droit d'auteur et aux droits voisins.

Numéro dossier AGDP: 8-3-20160309-095347

Coût: 11,0 €

Certifié conforme, Arlon, 09/03/2016

L'agent délégué,

JACQUES MARTIN

