


# IMPLANTATION ECHELLE 1/200e

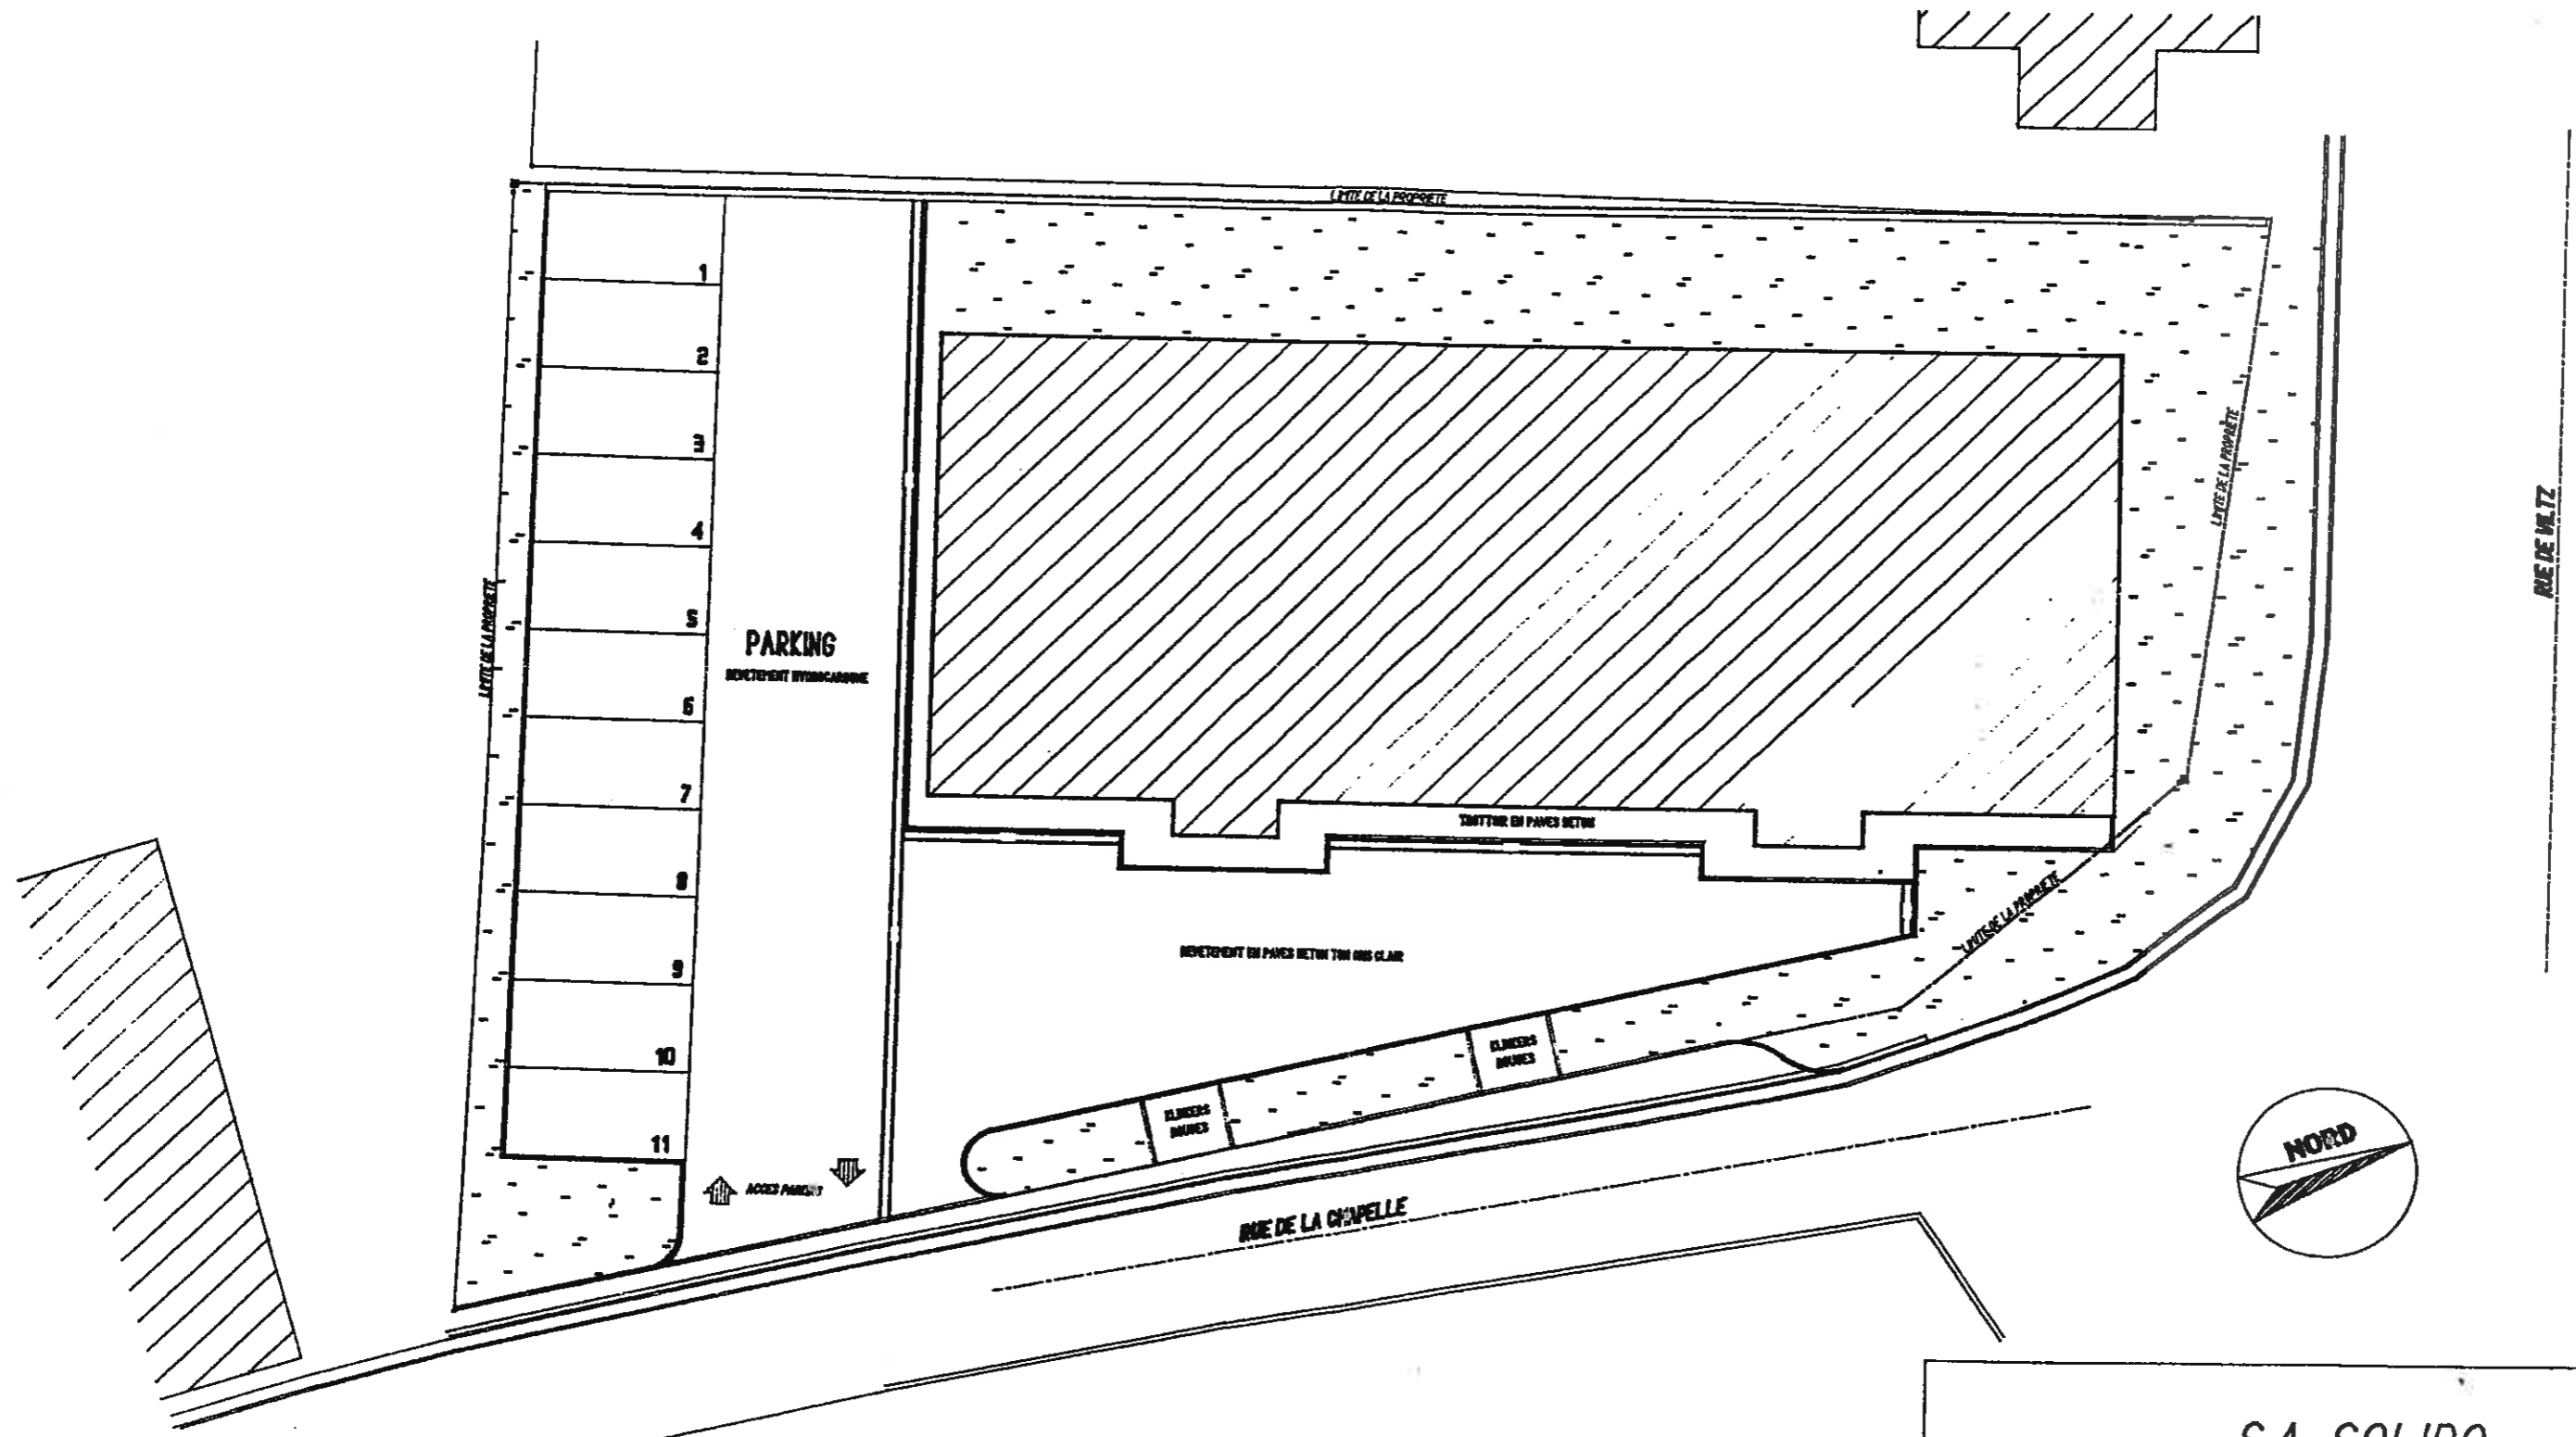

S.A. SOLIDO  
**RESIDENCE LAURENCE**  
rue de Wiltz à BASTOGNE