


**MESURAGE**

Echelle: 1/500


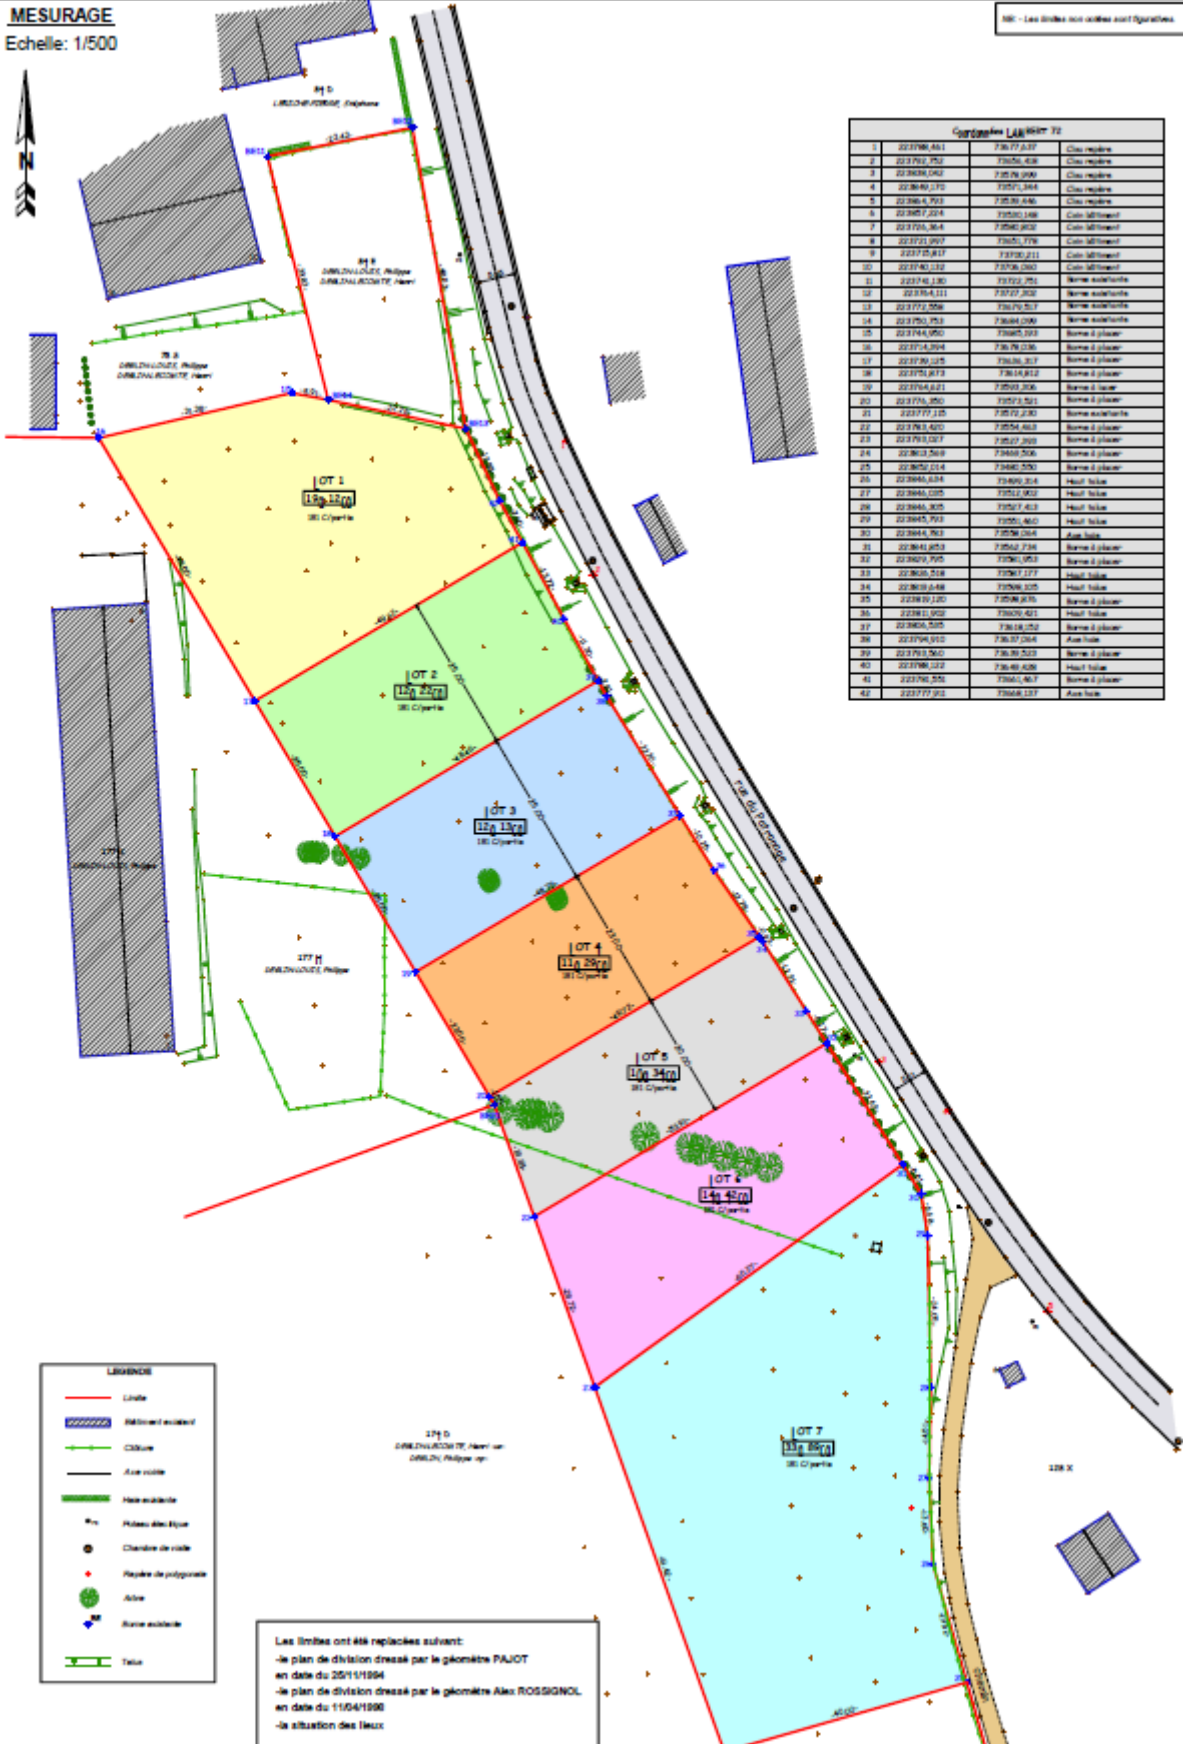


**LEGENDE**

- Limite
- Bâtiment existant
- Clôture
- Axe route
- Talus

Les limites ont été replacées suivant:  
 - le plan de division dressé par le géomètre PAJOT en date du 25/11/1994  
 - le plan de division dressé par le géomètre Alex ROSSIGNOL en date du 11/04/1998  
 - la situation des lieux