


LONGUEUR: 17000

Lotissement FRANCOIS à BERTRIX: 3/4

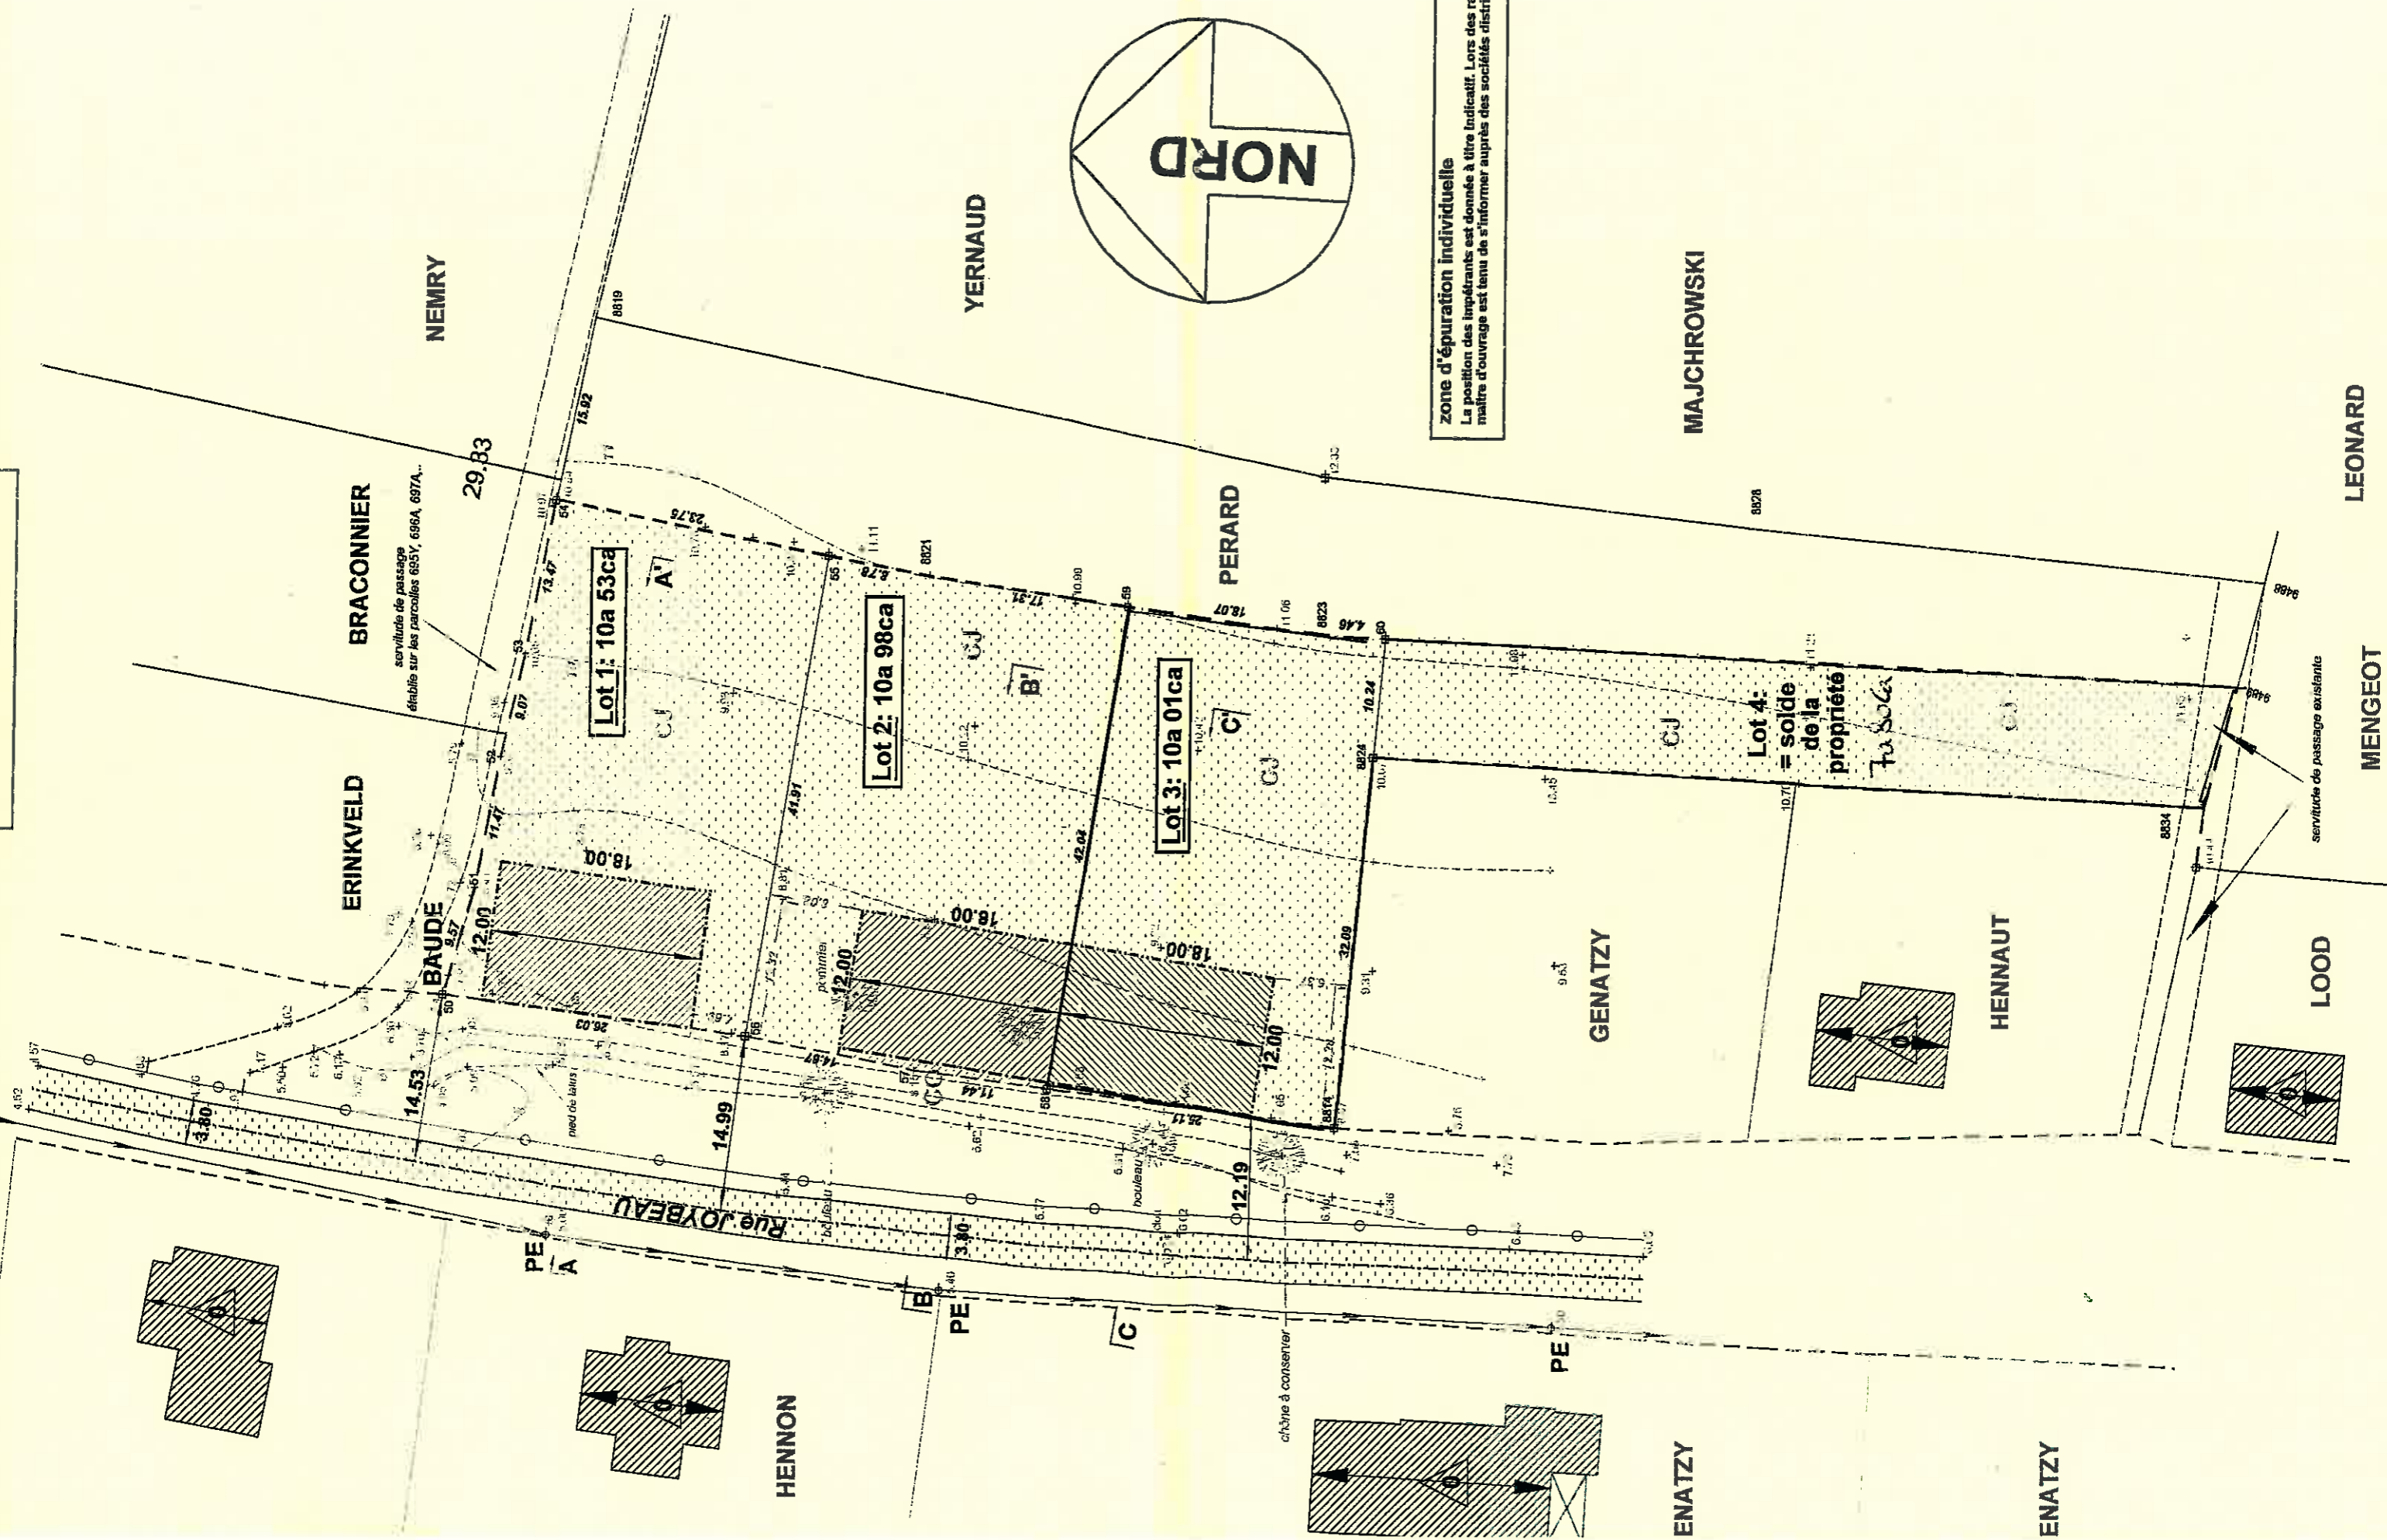

zone d'épuration individuelle
 La position des impétrants est donnée à titre indicatif. Lors des raccordements, le maître d'ouvrage est tenu de s'informer auprès des sociétés distributrices.

Lot 4:
 = solde
 de la
 propriété
Tu sola

Lot 1: 10a 53ca

Lot 2: 10a 98ca

Lot 3: 10a 01ca

BRACONNIER

NEMRY

YERNAUD

PERARD

MAJCHROWSKI

LEONARD

MENGEOT

ERINKVELD

BAUDE

GENATZY

HENNAUT

LOOD

HENNON

ENATZY

ENATZY

servitude de passage établie sur les parcelles 695Y, 696A, 697A, ...

servitude de passage existante

chaîme à consentir

meul de laiterie

planimétrie

nouveau

PE A

PE B

PE C

PE